


REVISE 1 BEDROOM SS P7
INCREASE 0.55 M FOR CARPARK

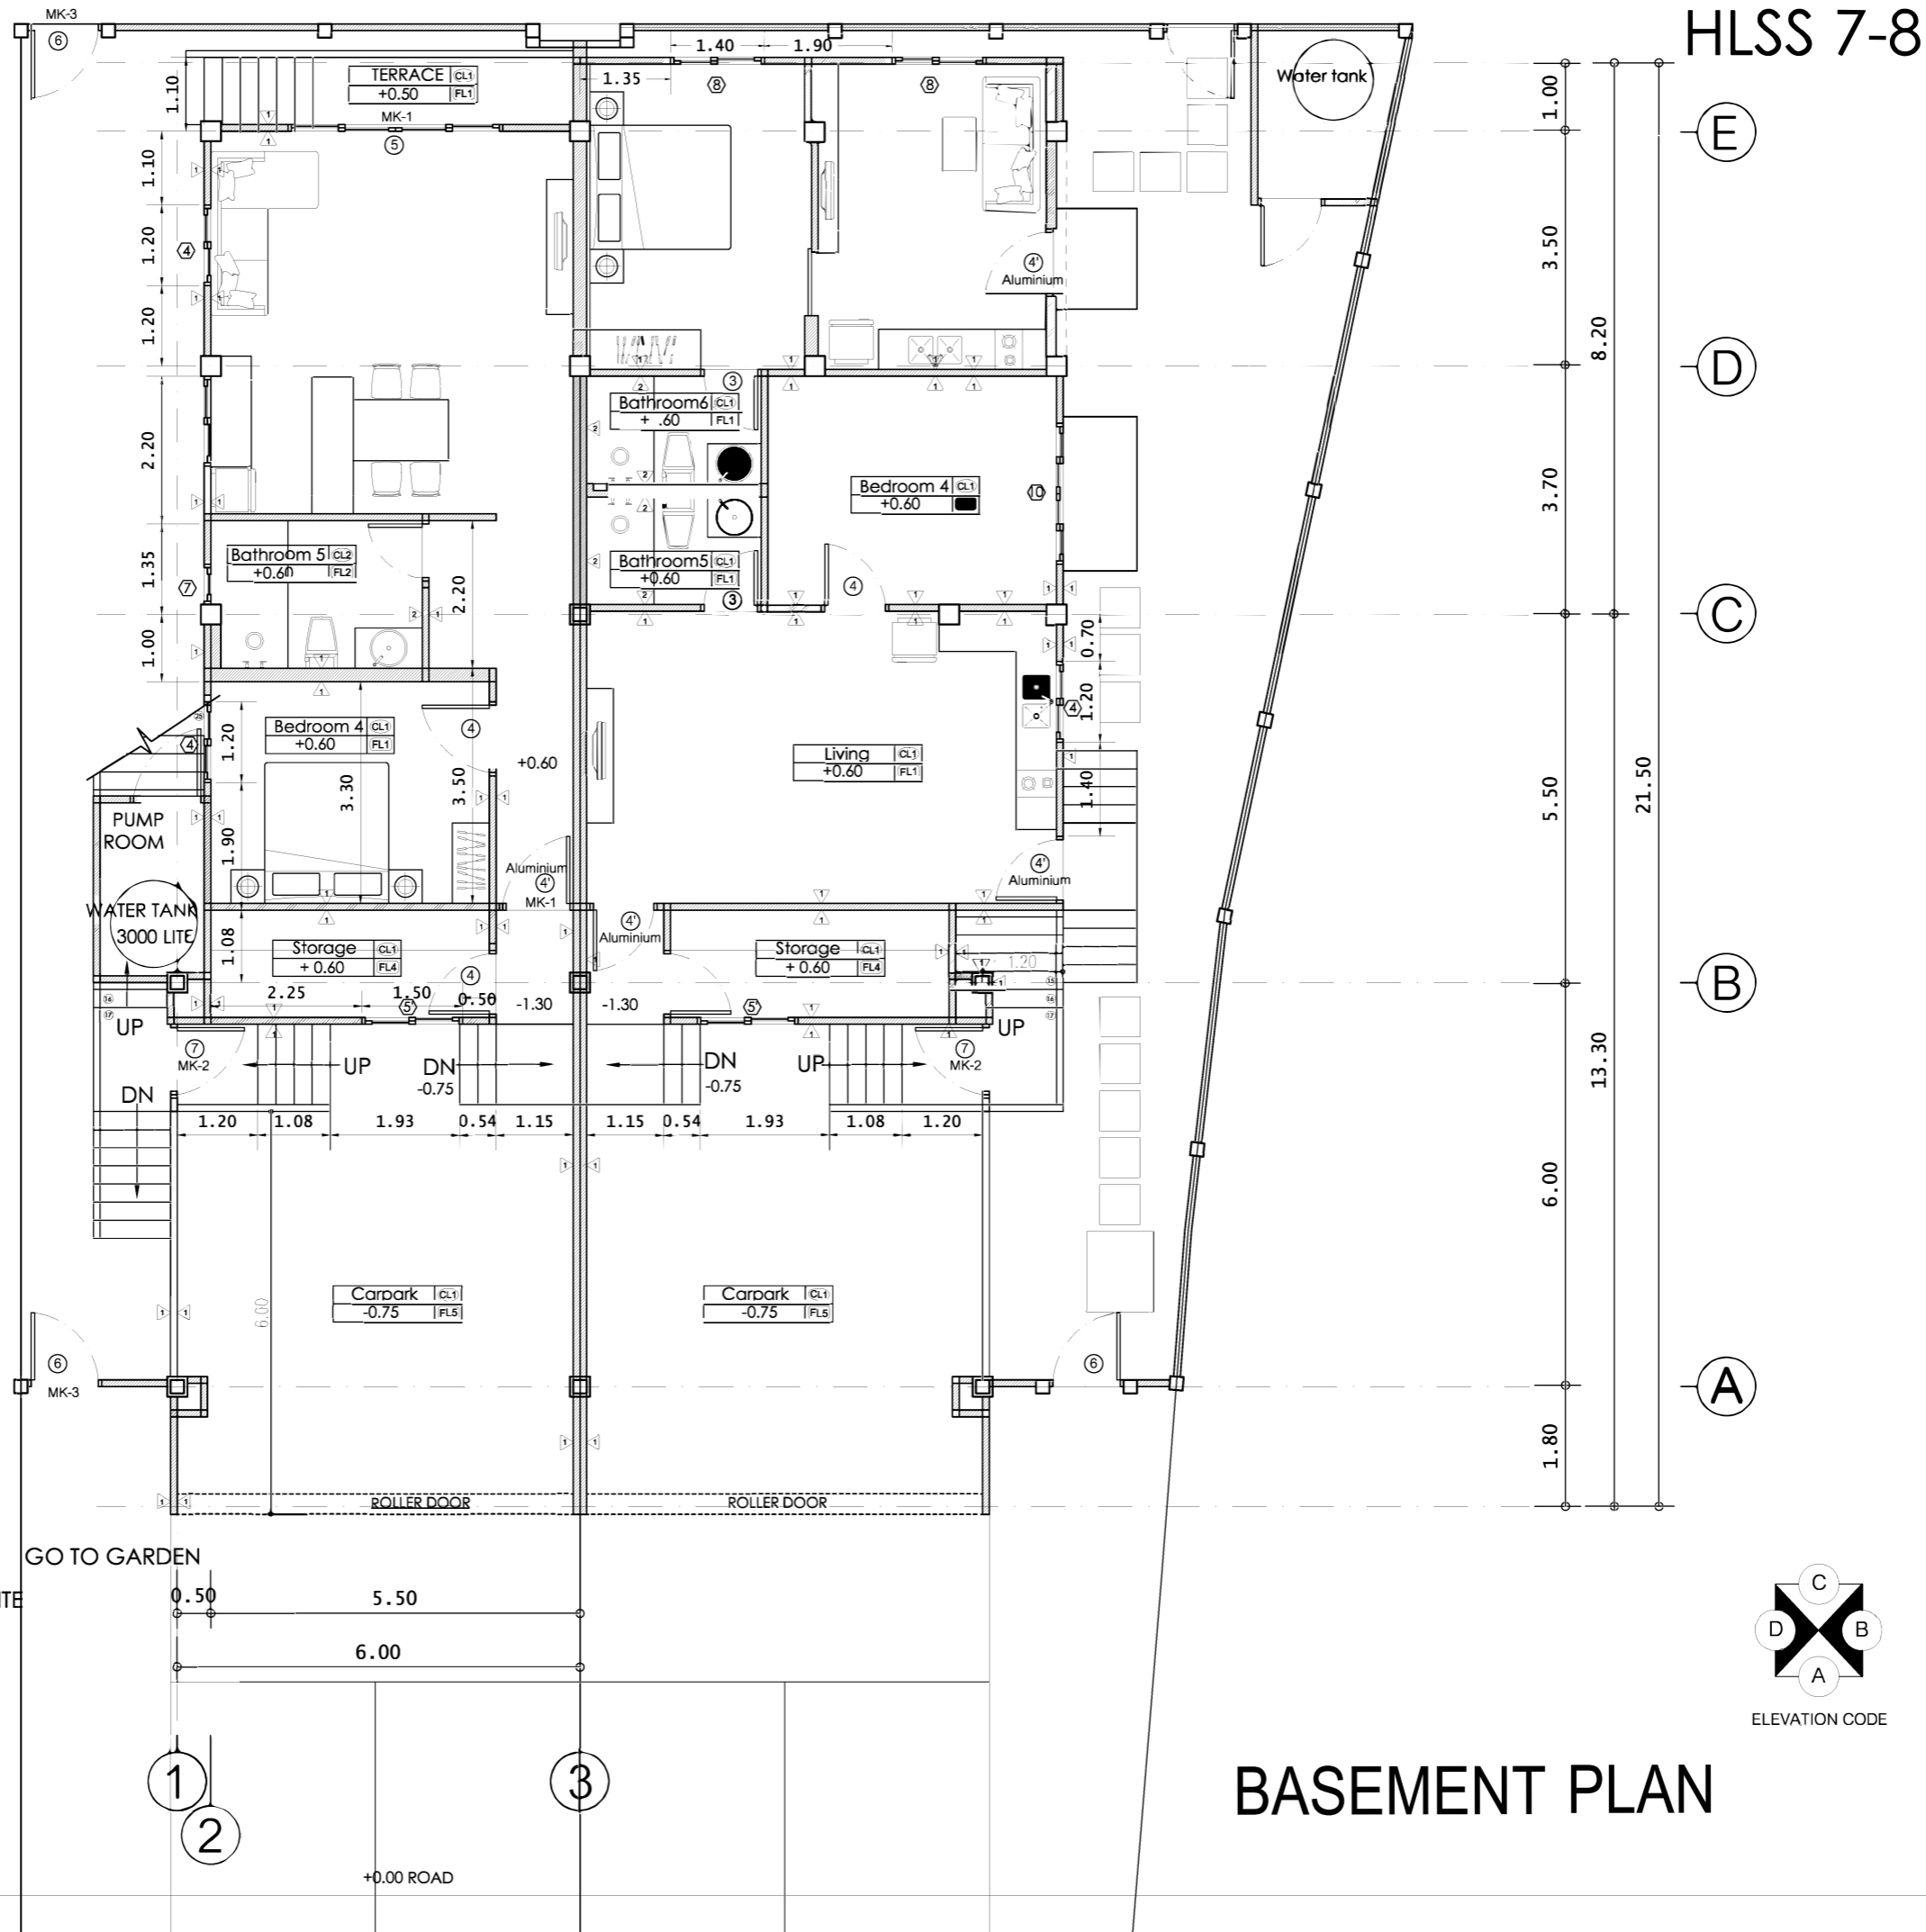

HLSS 7-8

PROJECT NAME :

HEADLAND
SUNSET
PLOT 7-8

LOCATION :

ปลายแหลม อ.เกาะสมุย
จ.สุราษฎร์ธานี

OWNER :

ARCHITECTURE

วิฑิตมา สุธรรมมาจารย์
ภ-สถ 6475

STRUCTURAL ENG :

ภาณุ พุกกะณะสี ภ.ย. 35335

ELECTRICAL ENG :

SANITARY ENG :

REVISION / APPROVAL :

19:06:16

27:11:16

GENERAL NOTES :

DO NOT SCALE THIS DRAWING ALL DIMENSIONS
SHOULD BE CHECKED ON THE SITE
AND SHOP DRAWING

DRAWING TITLE :

GROUND FLOOR PLAN

SCALE : 1:100


DATE : 09-10-17

DRAWING NO : A-05

NOTE
2 DOOR IN LIVING LEVEL IS TEAK WOOD
3 DOOR IN BEDROOM IS TEAK WOOD
BATHROOM DOOR IN BEDROOM LEVEL IS WHITE
ALL DOOR IN CAR PARK LEVEL IS WHITE
D7 = ALUMINIUM DOOR GLASS PANEL
D6 = STAINLESS FRAME + CON WOOD

MASTER KEY
MK-1 = D4 + D5 ON CAR PARK LEVEL
MK-2 = D4' + D1 ON LIVING LEVEL
MK-3 = D6 GARDEN DOOR FRONT + BACK

GO TO GARDEN

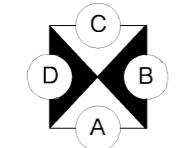

ELEVATION CODE

BASEMENT PLAN

PROJECT NAME :

HEADLAND
SUNSET
PLOT 5-6

LOCATION :

ปลายแหลม อ.เกาะสมุย
จ.สุราษฎร์ธานี

OWNER :

ARCHITECTURE

วิฑิตตา สุธรรมมาจารย์
ภ-สถ 6475

STRUCTURAL ENG :

ภาณุ พุกกะหิรัญ ทย. 35335

ELECTRICAL ENG :

SANITARY ENG :

REVISION / APPROVAL :

11:11:16 revise HLSS 6

GENERAL NOTES :

DO NOT SCALE THIS DRAWING ALL DIMENSIONS
SHOULD BE CHECKED ON THE SITE
AND SHOP DRAWING

DRAWING TITLE :

FIRST FLOOR PLAN


SCALE : 1:100

DATE : 11:11:2016


DRAWING NO : A-06

NOTE
2 DOOR IN LIVING LEVEL IS TEAK WOOD
3 DOOR IN BEDROOM IS TEAK WOOD
BATHROOM DOOR IN BEDROOM LEVEL IS WHITE
ALL DOOR IN CAR PARK LEVEL IS WHITE
D7 = ALUMINUM DOOR GLASS PANEL
D6 = STAINLESS FRAME + CON WOOD

MASTER KEY
MK-1 = D4 + D5 ON CAR PARK LEVEL
MK-2 = D4' + D1 ON LIVING LEVEL
MK-3 = D6 GARDEN DOOR FRONT + BACK

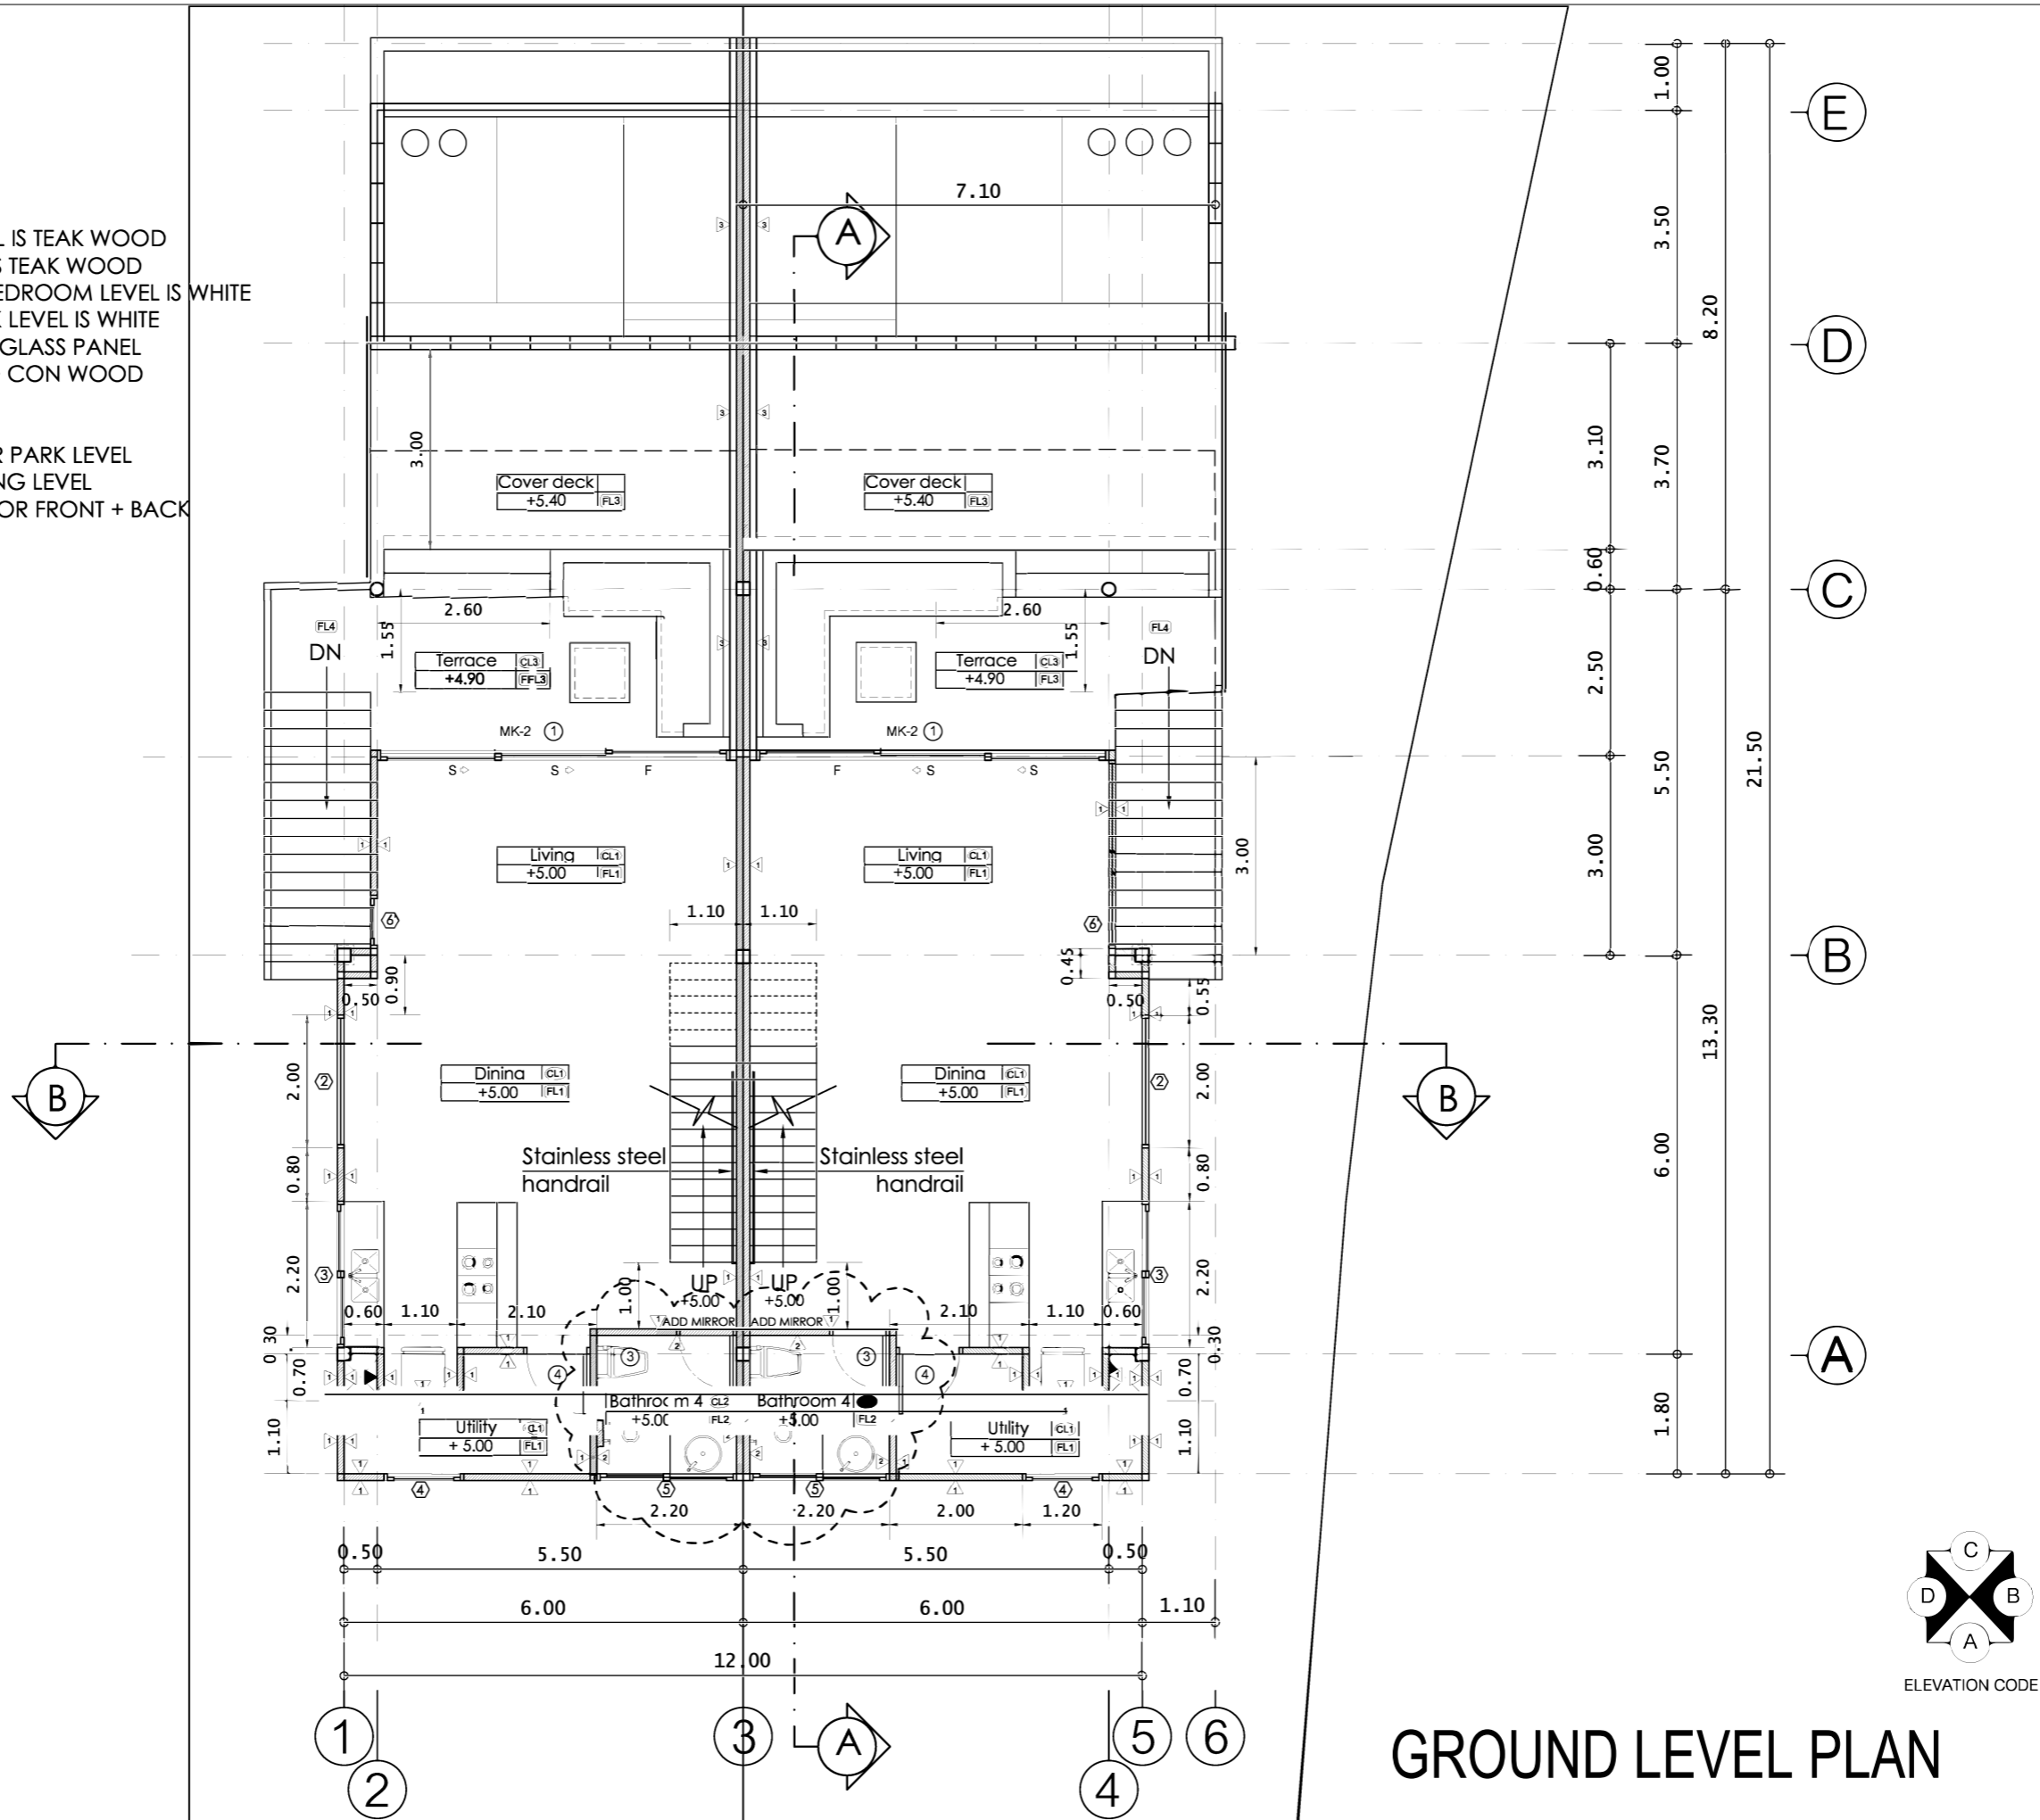

GROUND LEVEL PLAN

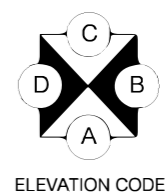

PROJECT NAME :

HEADLAND
SUNSET
PLOT 5-6

LOCATION :

ปลายแหลม อ.เกาะสมุย
จ.สุราษฎร์ธานี

OWNER :

ARCHITECTURE

วิฑิตนา สุธรรมมาจารย์
ภ-สถ 6475

STRUCTURAL ENG :

ภาพพ พุกกะหวี ภ.ย. 35335

ELECTRICAL ENG :

SANITARY ENG :

REVISION / APPROVAL :

11:11:16 revise HLSS 6

GENERAL NOTES :

DO NOT SCALE THIS DRAWING ALL DIMENSIONS
SHOULD BE CHECKED ON THE SITE
AND SHOP DRAWING



DRAWING TITLE :

SECOND FLOOR PLAN

SCALE : 1:100

DATE : 11:11:2016

DRAWING NO : A-07

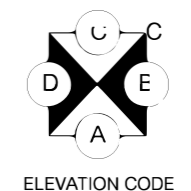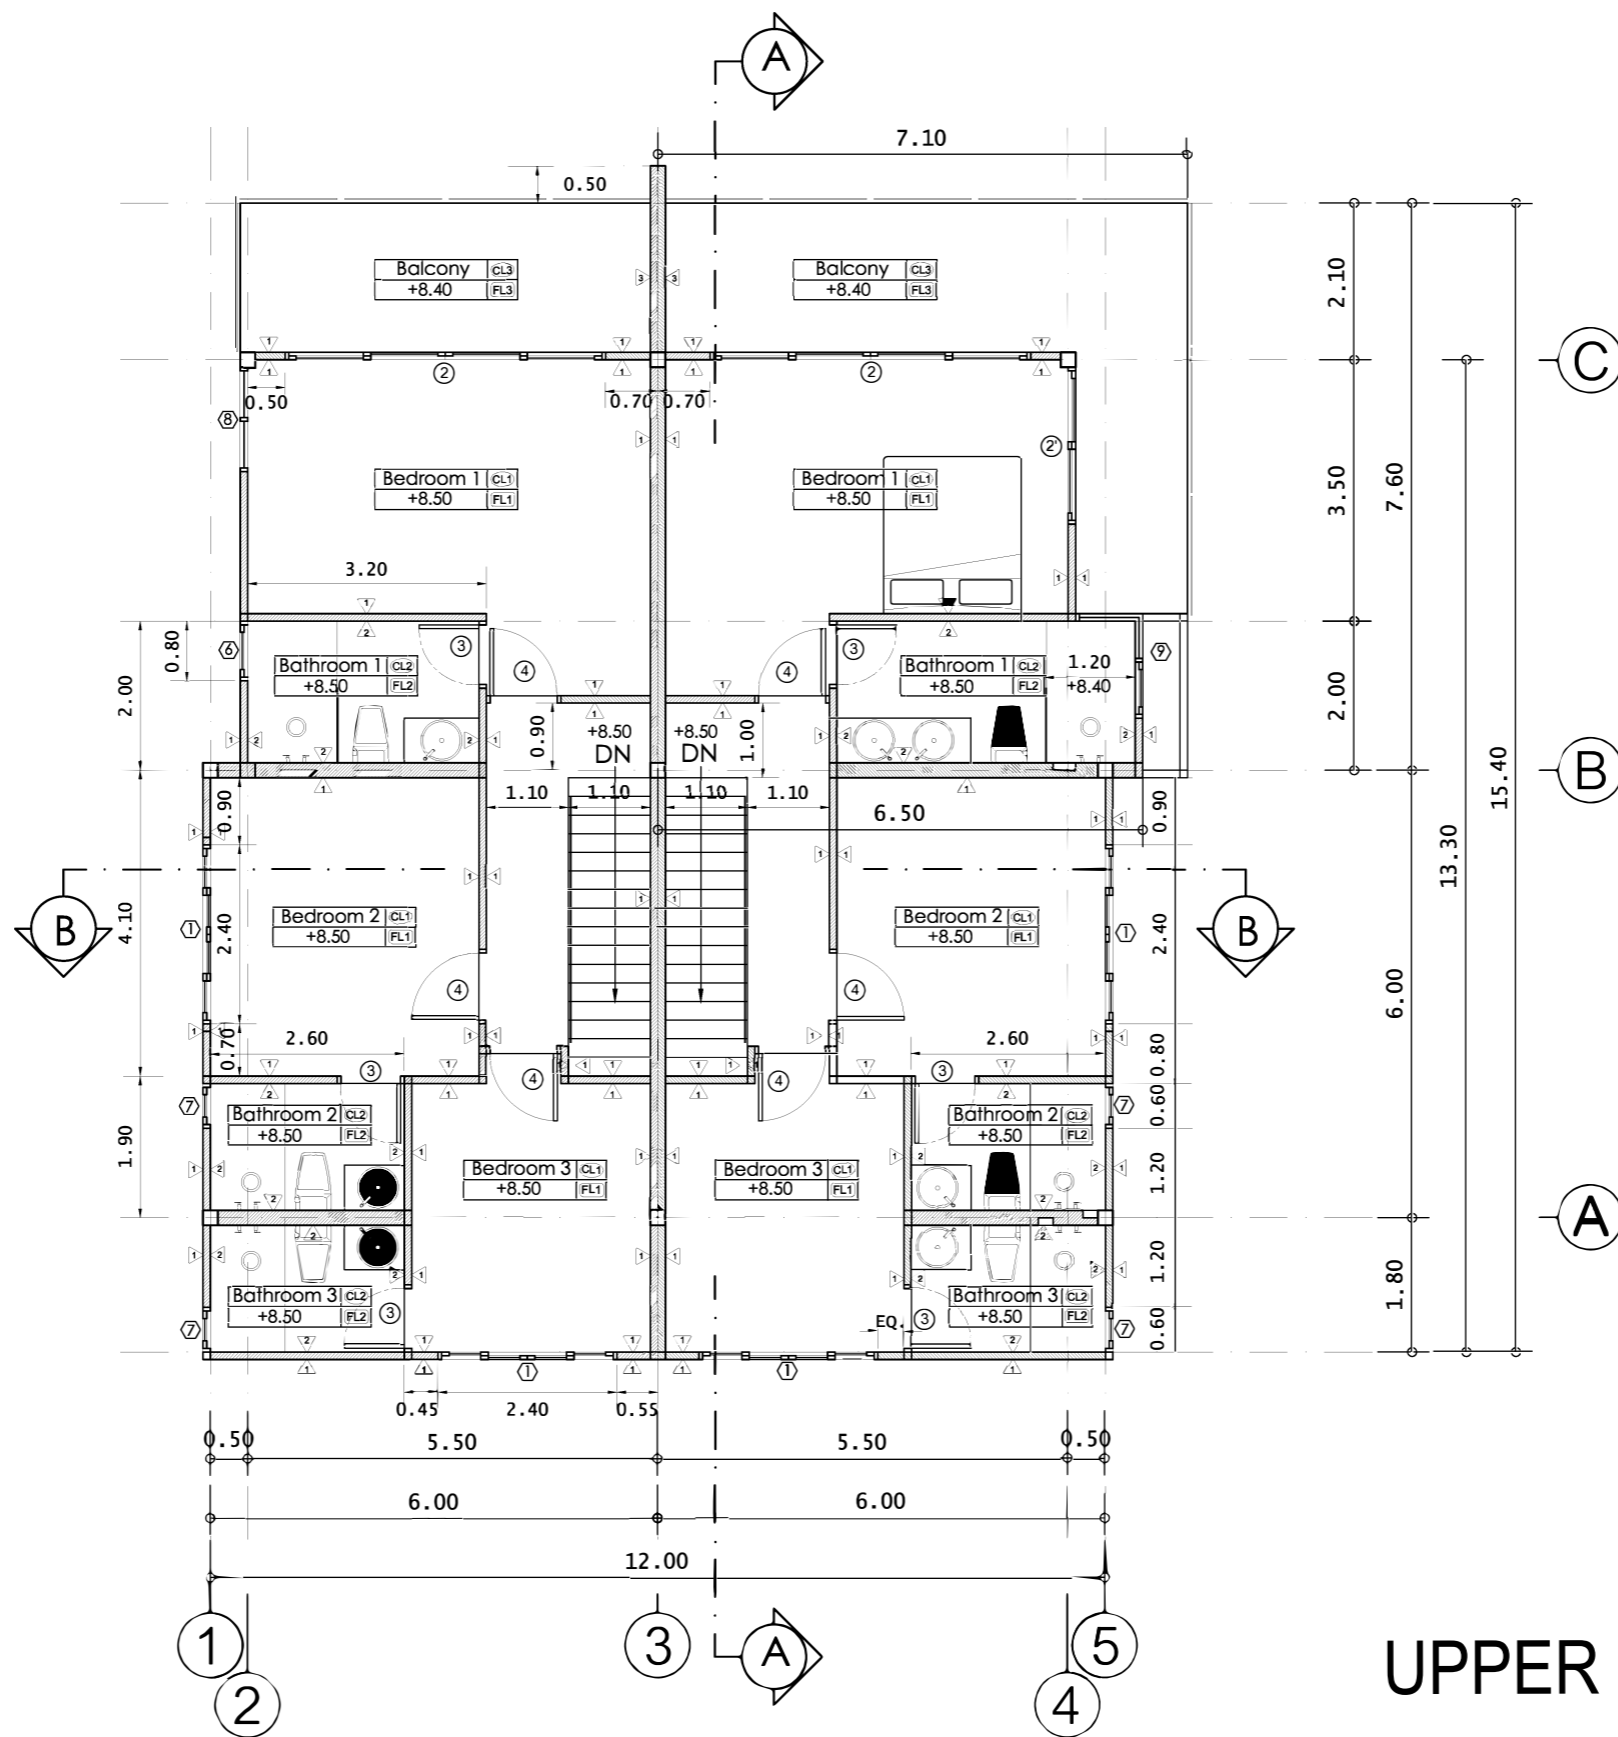

UPPER LEVEL PLAN